


# APPARTEMENT 007

*Living en woonkeuken gelegen aan fraai terras op zuiden*

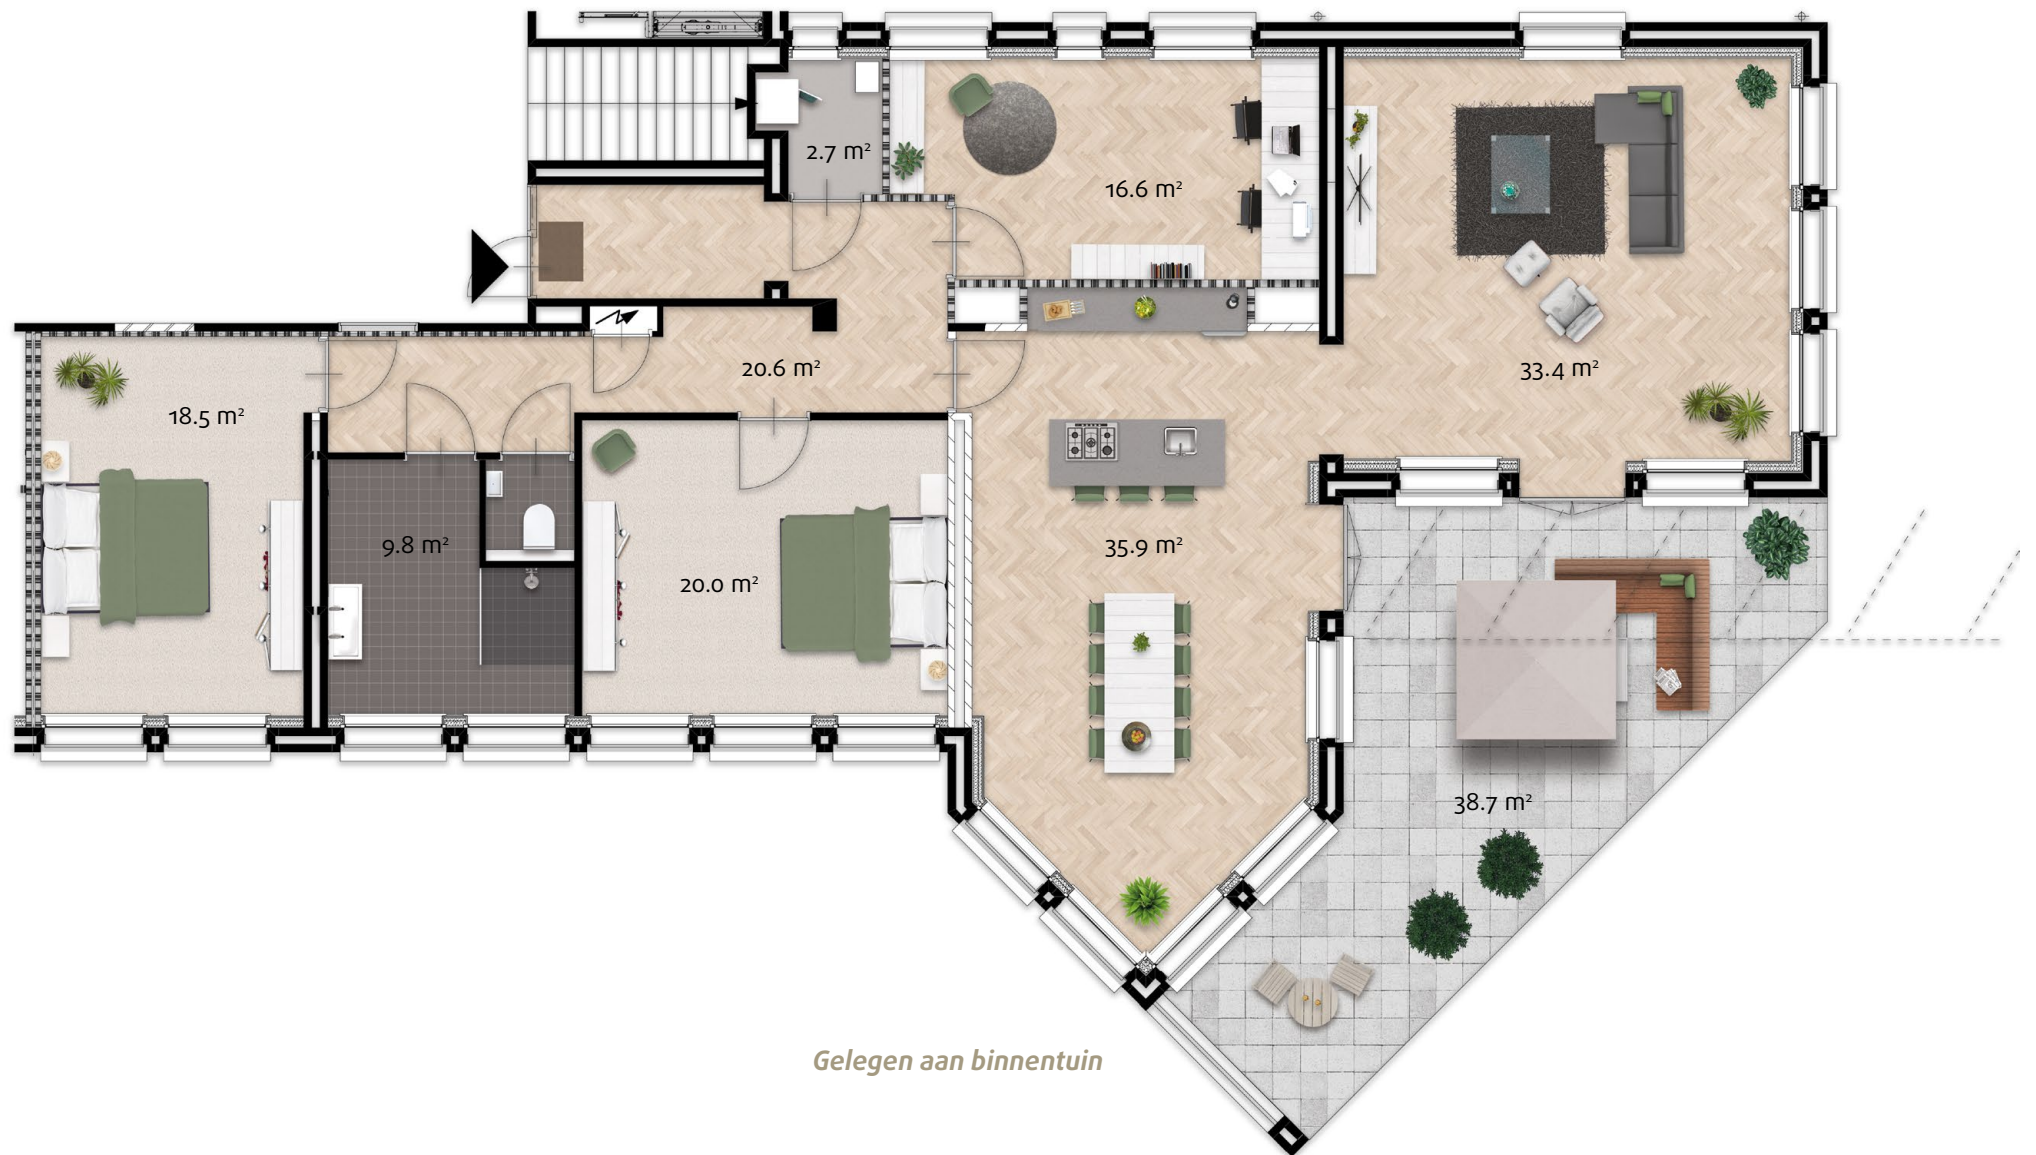

*Gelegen aan binnentuin*